

## REGOLE DI CIRCOLAZIONE ESTERNA PRESSO STEGAGNO INDUSTRIALE SPA

### Informativa clienti, fornitori e visitatori

Con la presente informativa il Servizio di Prevenzione e Protezione della società **Stegagno Industriale S.p.A.** intende informarla sulle modalità di gestione della viabilità esterna presso la nuova sede in Viale Gumpert n. 20, 37137 Verona.

#### Personale autorizzato all'ingresso nella proprietà privata di Stegagno Industriale S.p.A.

**Stegagno Industriale S.p.A.** permette l'accesso alla propria sede aziendale a diverse tipologie di attori; nello specifico:

- 1) Propri collaboratori che conducono attività lavorativa presso la sede (solitamente impiegati, disponenti, magazzinieri, operai, etc.); questi collaboratori conducono attività a carattere giornaliero diurno;
- 2) Autisti / trasportatori alle dirette dipendenze, cioè tutti quei collaboratori che sono identificati come autisti e che accedono alle aree aziendali per prelevare motrici e rimorchi e condurre la propria attività di autista. Tale attività è condotta a carattere giornaliero / settimanale.
- 3) Trasportatori terzi, cioè autisti che non fanno parte dell'organico aziendale ma che usufruiscono delle aree aziendali o che caricano / scaricano materiale da e per il Magazzino;
- 5) Clienti e fornitori esterni in genere;
- 6) Collaboratori di ditte terze che non hanno nessuna interferenza con attività dell'Organizzazione ma che accedono ad ambienti che fanno parte degli immobili situati nell'area aziendale (ditta locataria).

#### Aree di lavoro

Presso la nuova sede di **Stegagno Industriale S.p.A.** sono presenti aree di lavoro destinate a differenti attività professionali.

Possono quindi essere identificate le seguenti aree professionali:

**Zona uffici:** area coperta, piano terra e piano primo, presso la quale sono presenti collaboratori che svolgono attività d'ufficio a carattere Direzionale, amministrativo e gestionale.

**Galleria lavaggio e revisioni:** zona coperta e aperta in entrata ed uscita della galleria. Area in cui è presente un impianto di lavaggio per autotreni e una zona (in ingresso) dedicata alle revisioni dei rimorchi e delle motrici.


**Magazzino:** zona coperta e chiusa, accessibile da porte e portoni carrabili. In tale area vengono movimentate e stoccate merci. Le merci vengono movimentate con l'ausilio di carrelli industriali semoventi (muletti) e transpallet elettrici con conducenti a bordo. Sono inoltre presenti n. 3 rampe di carico per rimorchi.

**Zona officina:** area coperta e chiusa, accessibile da porte e portoni carrabili. In tale area vengono eseguite piccole attività di manutenzione su rimorchi ed è presente un'area di comando dedicata alla console necessaria per l'esecuzione delle revisioni. È inoltre presente un locale interrato, necessario per le ispezioni su rimorchi durante le attività di revisione.

**Zona erogatore carburante:** area adiacente il magazzino situata all'esterno e non coperta. Zona in cui sarà presente un impianto di erogazione carburante per autotrazione per alimentare le motrici degli autocarri.

**Zona baie di carico/scarico:** rampa esterna adiacente al magazzino che permette agli autotreni di raggiungere le baie di carico del magazzino.

Figura 1 - Identificazione delle aree di lavoro

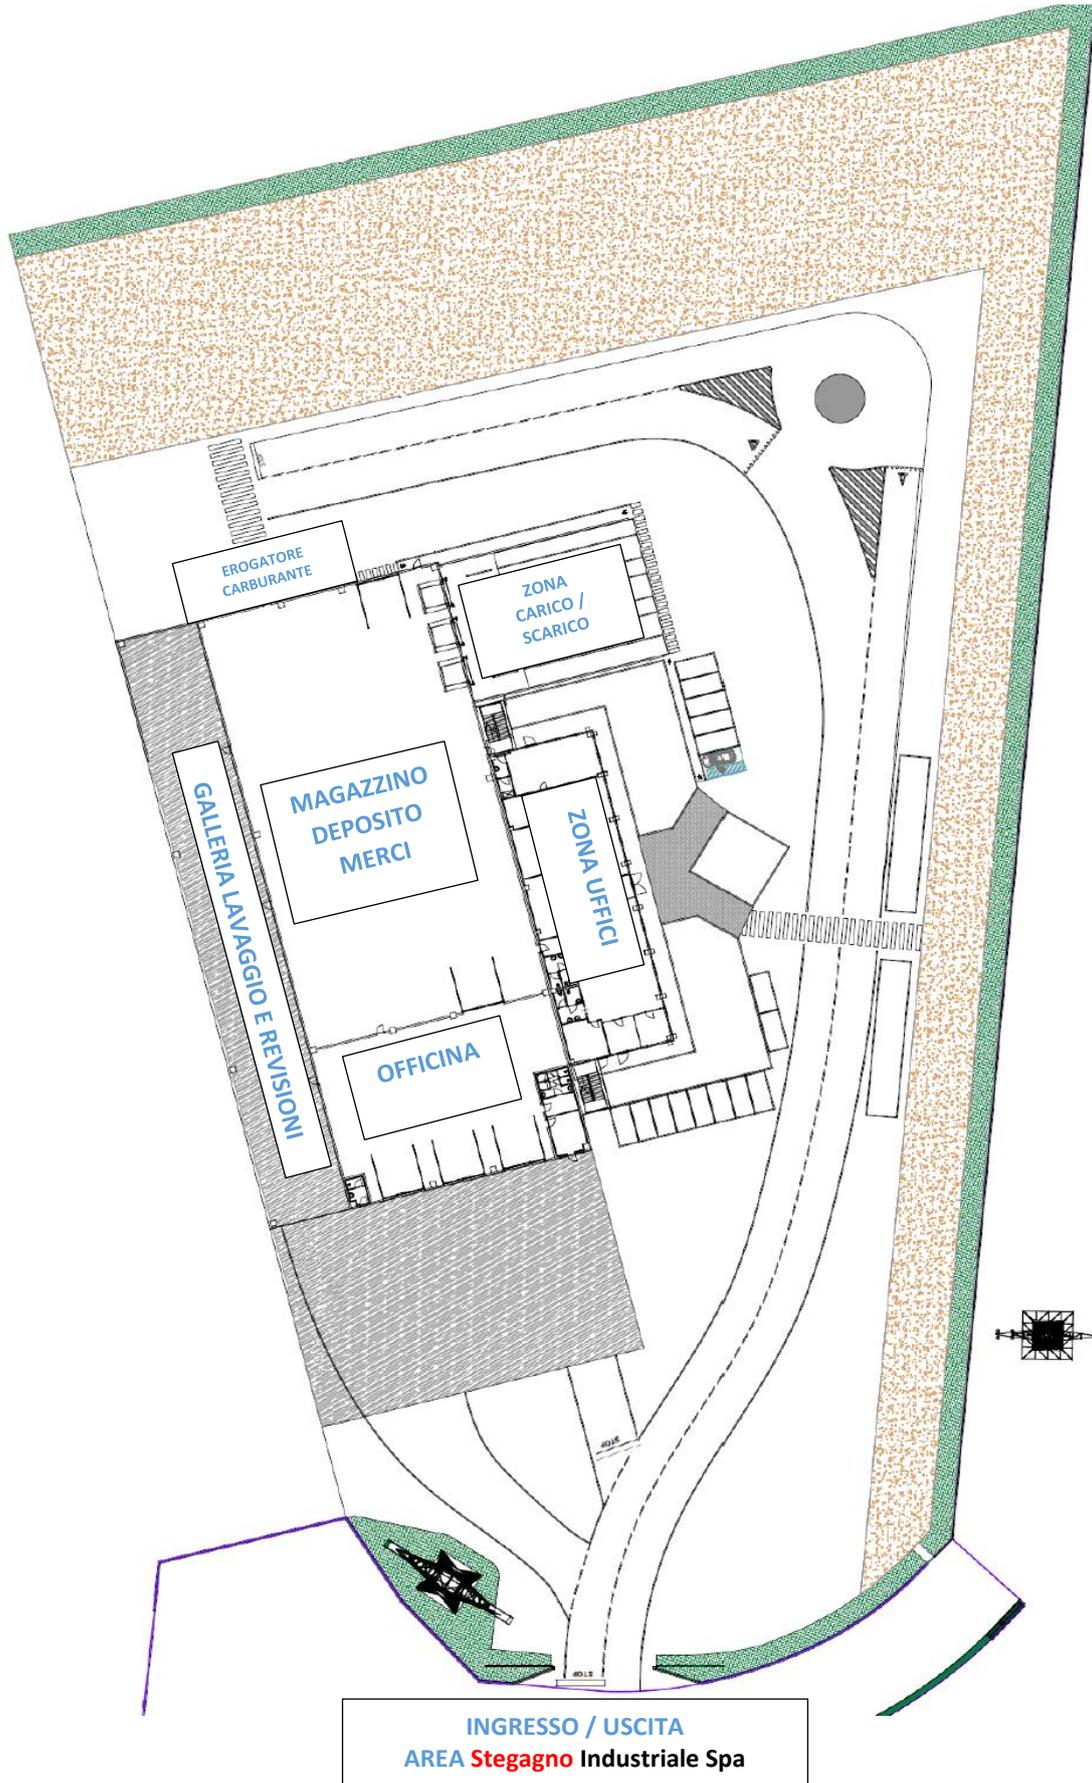

## REGOLE DI CIRCOLAZIONE ESTERNA PRESSO STEGAGNO INDUSTRIALE SPA

### Informativa clienti, fornitori e visitatori

#### Rischi presenti presso l'area **Stegagno Industriale S.p.A.**

In tutta l'area esterna persiste quindi il rischio di interferenza tra automezzi in movimento e personale che lavoro/accede alla propria zona di lavoro. I rischi prevalenti sono quindi riconducibili a:

- Rischi derivanti dal traffico veicolare c/o la sede aziendale:
  - Rischio investimento del pedone;
  - Rischio investimento del conducente e/o pedone durante la discesa dall'automezzo;
  - Altri rischi generici connessi all'uso improprio o vietato del veicolo;
  - Rischi derivanti dall'inalazione di polveri e/o fumi di scarico;
  - Rischio rumore;

I rischi sopra citati sono stati valutati nel Documento di valutazione dei rischi ed al fine di ridurre gli stessi al minimo, arrivando a rischi residui tollerabili, è necessario che tutto il personale in ingresso ed in uscita dall'area di **Stegagno Industriale Spa** si attenga alle seguenti misure di prevenzione e protezione:

- ✓ Rispetto del codice della strada in generale;
- ✓ Rispetto della segnaletica orizzontale e verticale per la circolazione dei mezzi e dei pedoni;
- ✓ Rispetti il divieto di guida sotto l'effetto di sostanze psicotrope;
- ✓ Durante l'uso di automezzi e autotreni vengano rispettati i limiti di velocità;

#### A tutto il personale **è assolutamente vietato:**


- ✓ Entrare in zone operative quali Magazzino, Officina, Baie di carico, Galleria lavaggio e revisioni, se non previa autorizzazione da parte dei referenti aziendali Responsabili di zona;
- ✓ Condurre attività diverse da quelle assegnate dal personale responsabile di zona (Direzione aziendale e/o Responsabili di zona
- ✓ Sostare in aree / zone diverse dalle zone di sosta / parcheggio (se non diversamente autorizzati dal personale responsabile);
- ✓ Camminare in zone non identificate come "zone pedonali";

#### **Circolazione esterna e zone di sosta.**

Tutto il personale esterno in ingresso dovrà rispettare scrupolosamente la viabilità interna secondo segnaletica stradale (orizzontale e verticale) implementata presso tutta l'area.


**REGOLE DI CIRCOLAZIONE ESTERNA PRESSO STEGAGNO INDUSTRIALE SPA**  
Informativa clienti, fornitori e visitatori

Figura 2 – Circolazione esterna e zona di sosta temporanea

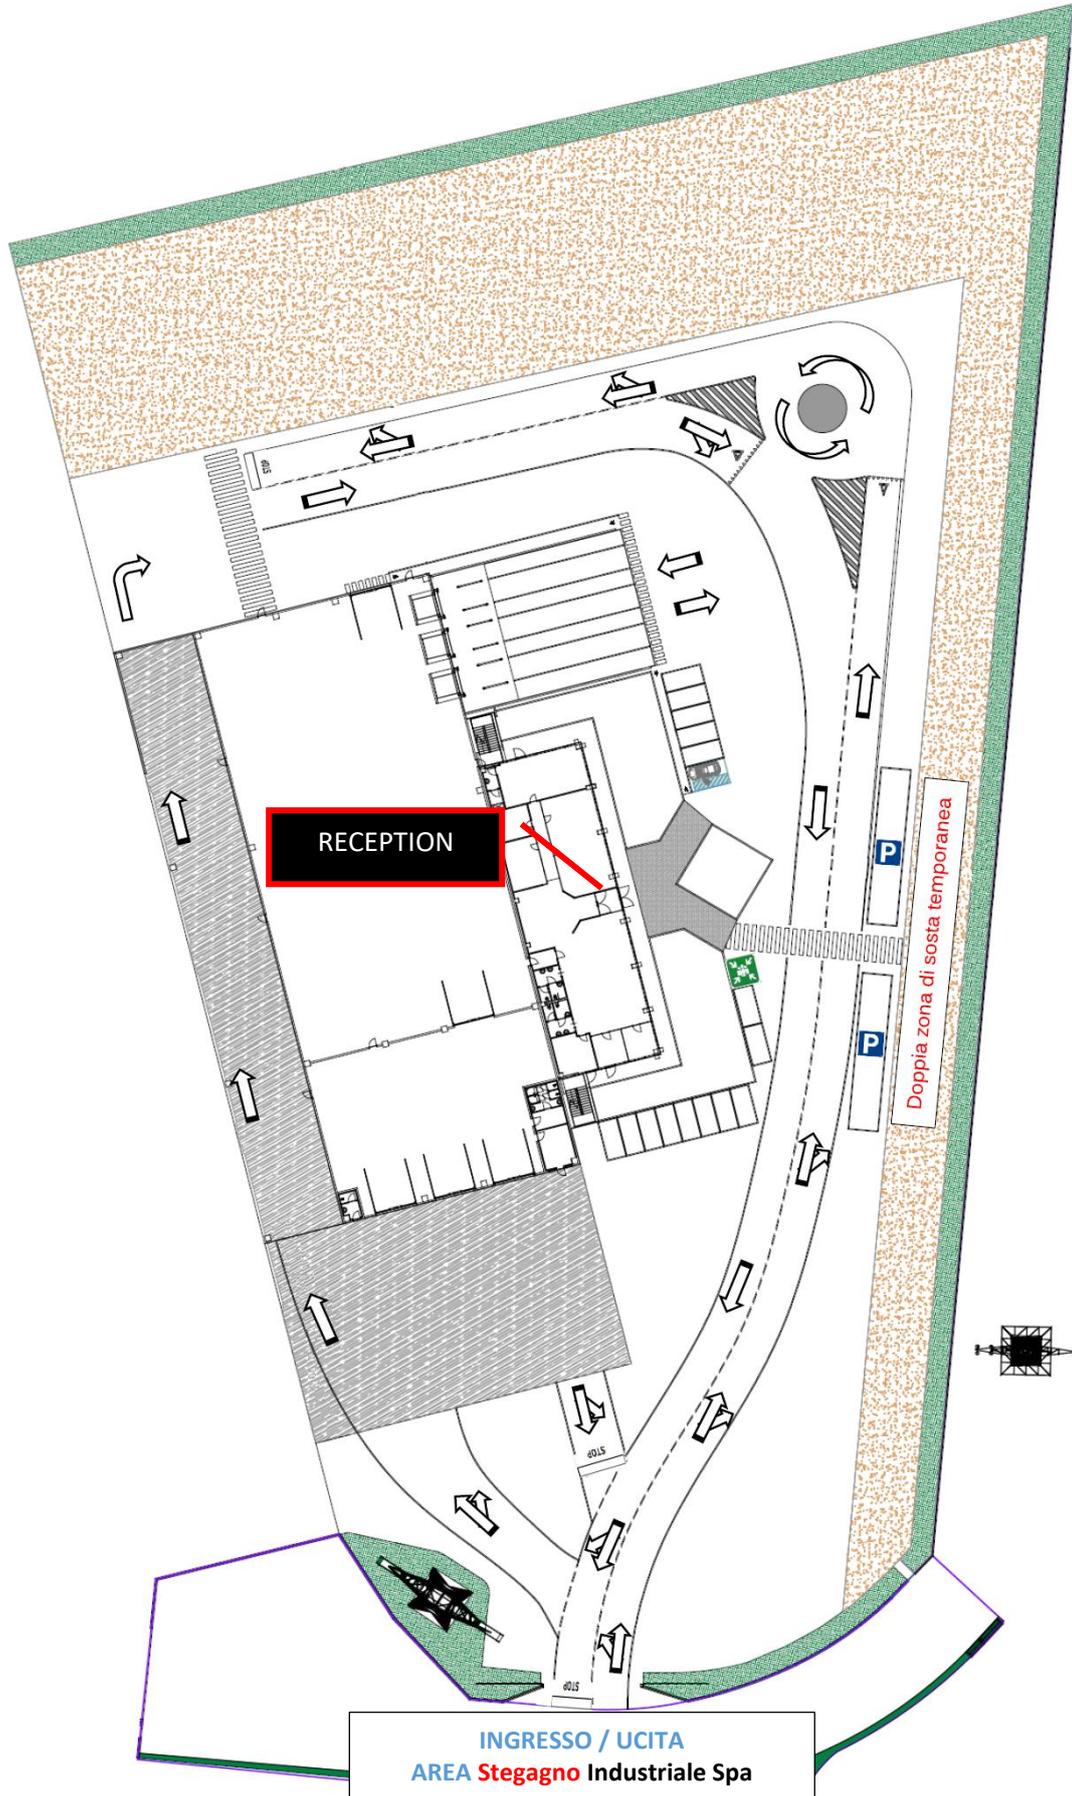

## REGOLE DI CIRCOLAZIONE ESTERNA PRESSO STEGAGNO INDUSTRIALE SPA Informativa clienti, fornitori e visitatori


Figura 2.1 – Identificazione della segnaletica verticale e zone di pericolo conseguenti

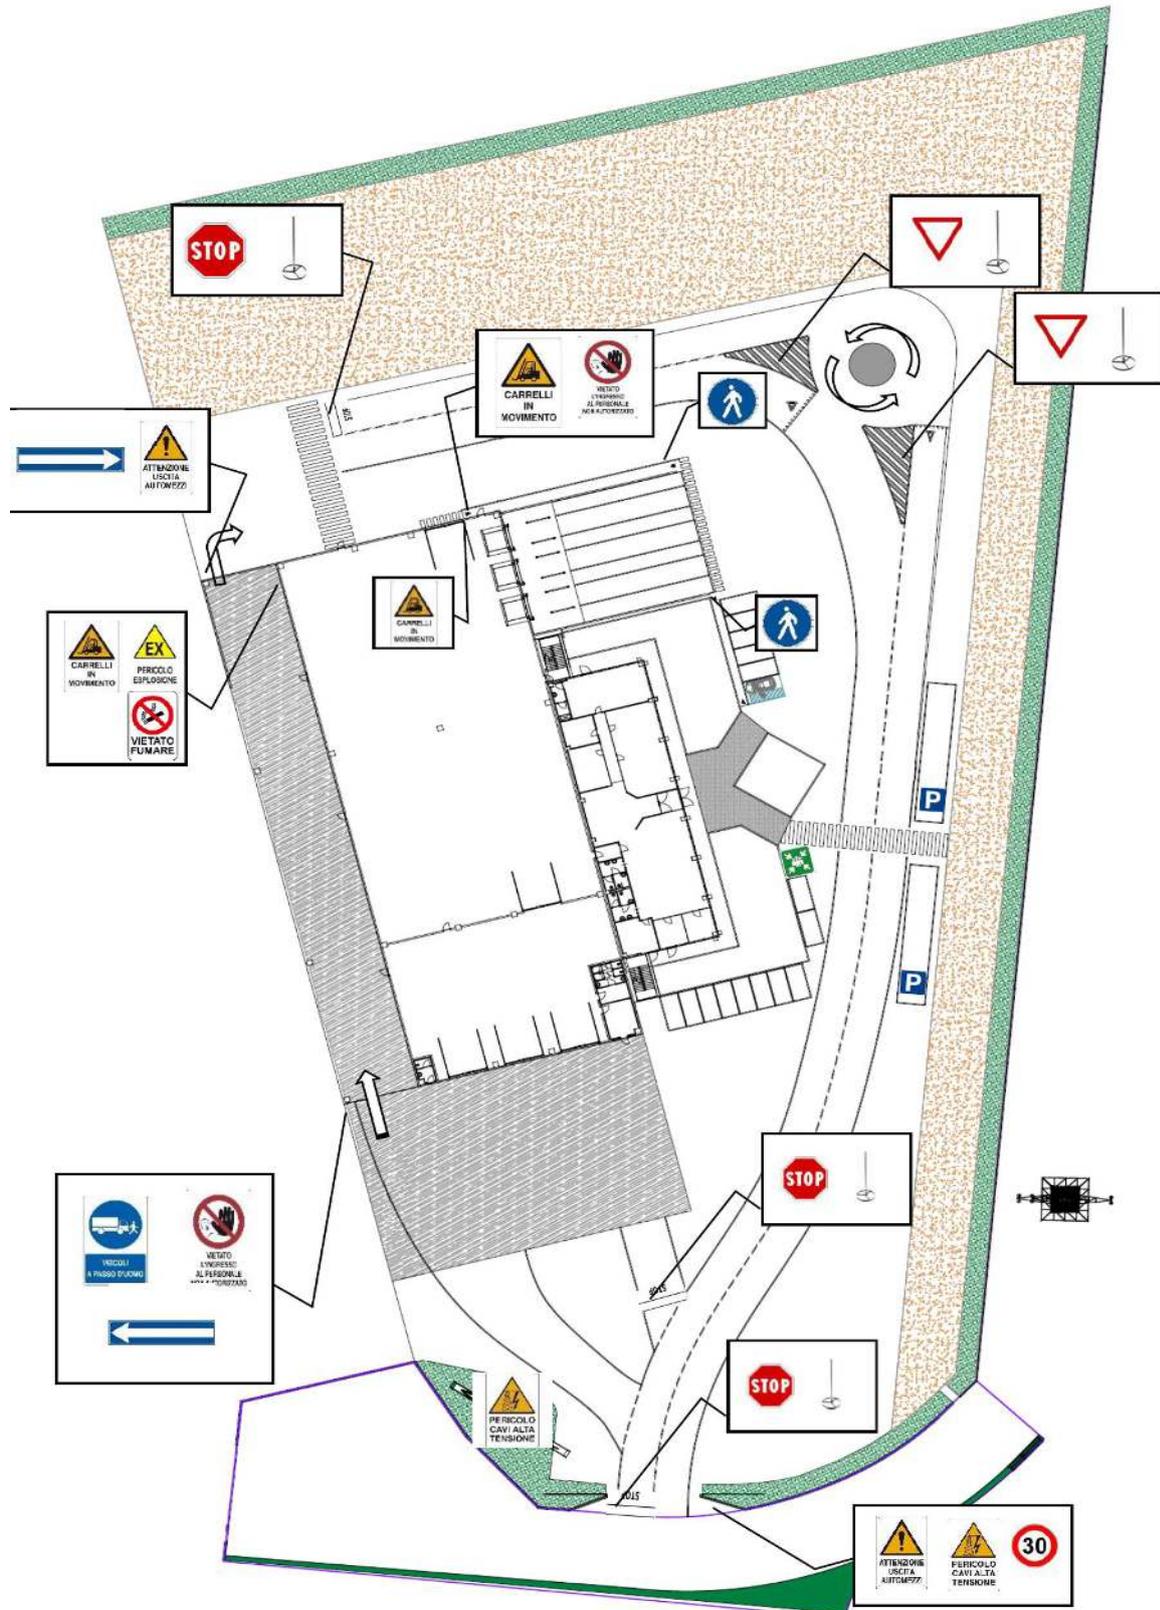

**ATTENZIONE:** si precisa che, come evidenziato dalla *figura 2.1*, l'area di ingresso e parte dell'area esterna è sovrastata da linee elettriche per il trasporto di corrente elettrica ad Alta Tensione (Linee AT) e a sinistra dell'ingresso carrabile è presente un traliccio AT al quale è necessario non avvicinarsi e rispettare la distanza perimetrale minima di 1,00 mt.

## REGOLE DI CIRCOLAZIONE ESTERNA PRESSO STEGAGNO INDUSTRIALE SPA Informativa clienti, fornitori e visitatori

Figura 3 – Identificazione delle aree di parcheggio per autovetture, motrici e rimorchi

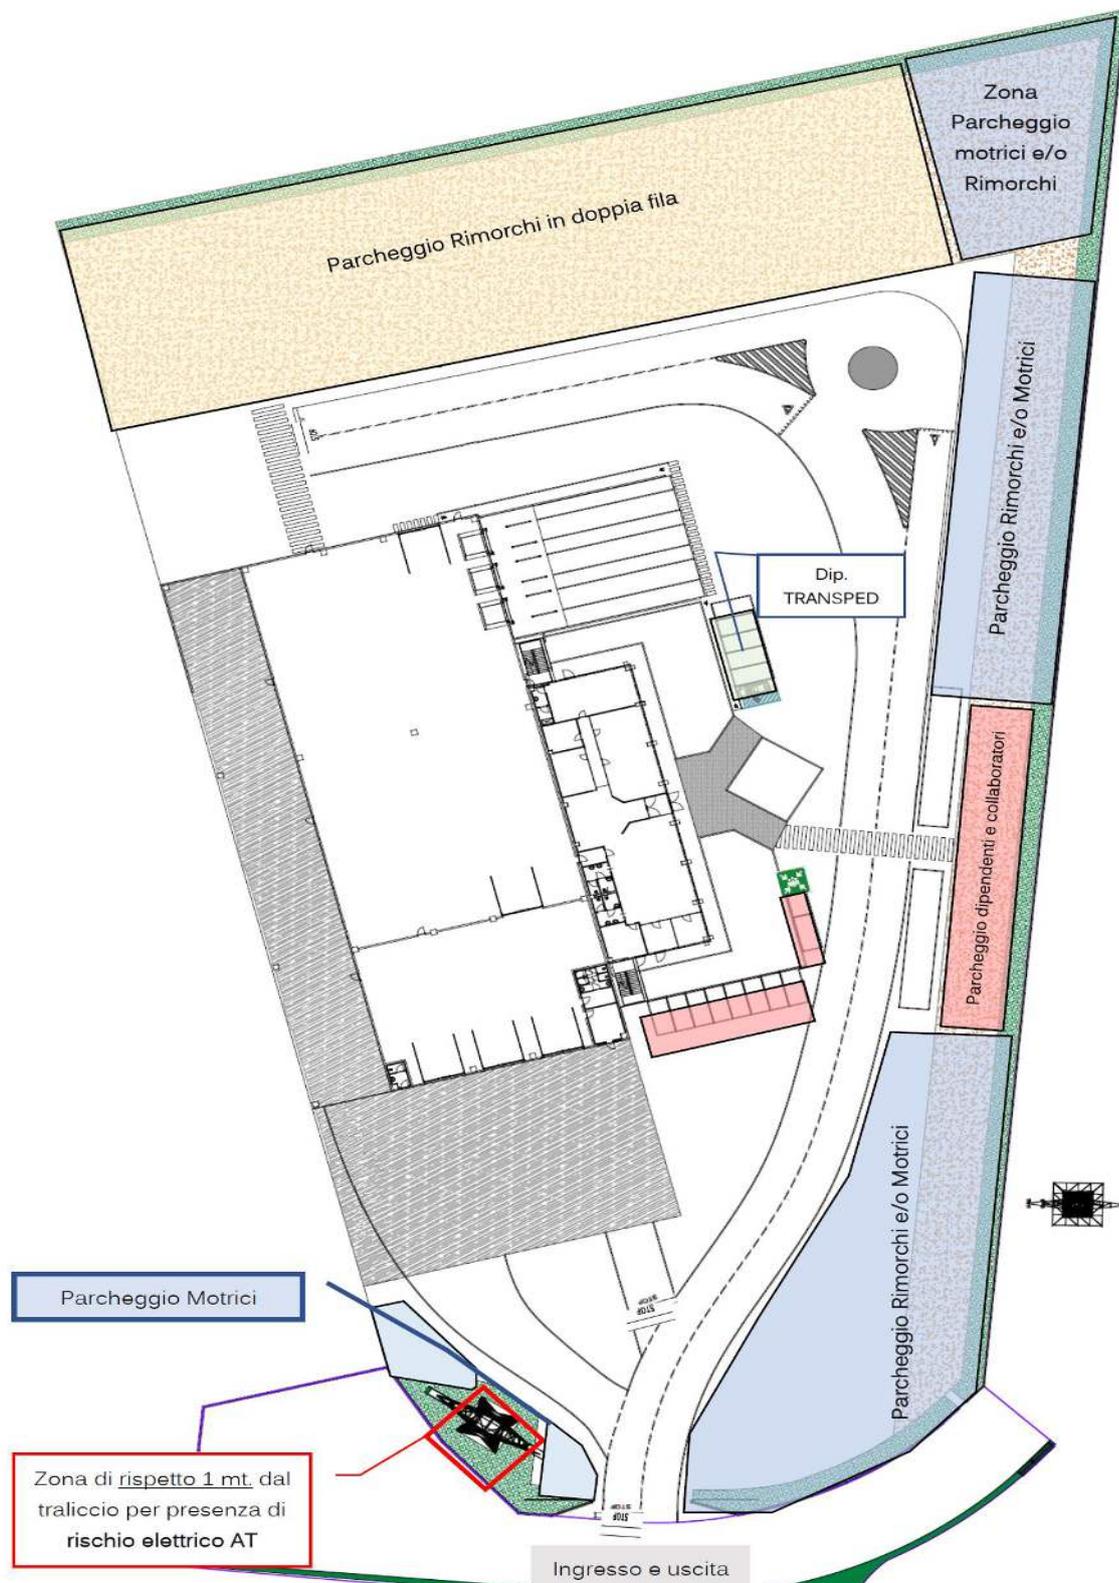

### Clients, external suppliers and visitors in general must:

- Accedere all'area esterna rispettando la segnaletica stradale;
- Sostare nelle aree di pertinenza per dipendenti e collaboratori;
- Recarsi presso la reception e seguire le indicazioni del personale responsabile;